

УТВЕРЖДАЮ

Начальник отдела по
Арсеньевскому городскому
округу департамента труда и
социального развития
Приморского края

И.И. Подгорбунская
«18» _____ 2015 г.



ПАСПОРТ ДОСТУПНОСТИ
объекта социальной инфраструктуры (ОСИ)
№ ОП-742-8

1. Общие сведения об объекте

- 1.1. Наименование (вид) объекта Муниципальное общеобразовательное бюджетное учреждение «Средняя общеобразовательная школа № 8» Арсеньевского городского округа
- 1.2. Адрес объекта 692337 Приморский край, г. Арсеньев, ул. Калининская, 3А
- 1.3. Сведения о размещении объекта:
- отдельно стоящее здание 4 этажей, 3472,5 кв.м.,
- 1.4. Год постройки здания 1960, последнего капитального ремонта 1991.
- 1.5. Наличие прилегающего участка – есть, 12 894 кв. м.
- 1.6. Дата предстоящих плановых ремонтных работ:
текущего 2015 год, капитального _____
- 1.7. Название организации (учреждения), (полное юридическое наименование – согласно Уставу, краткое наименование) Муниципальное общеобразовательное бюджетное учреждение «Средняя общеобразовательная школа № 8» Арсеньевского городского округа (МОБУ «СОШ № 8»)
- 1.7. Юридический адрес организации (учреждения), другие координаты:
692337 Приморский край, г. Арсеньев, ул. Калининская, 3А; тел. 8(42361)4-39-16;
e-mail: school8-ars@mail.ru

2. Характеристика деятельности организации на объекте

- 2.1 Сфера деятельности: образования.
- 2.2 Виды оказываемых услуг: Реализация образовательных программ и государственных стандартов на уровнях начального общего, основного общего и среднего общего образования, дополнительного образования, а именно: художественно-эстетического, физкультурно-спортивного, естественнонаучного, эколого-биологического, туристско-краеведческого, научно-технического.
- 2.3 Форма оказания услуг: на объекте, на дому.
- 2.4 Категории обслуживаемого населения по возрасту: дети
- 2.5 Категории обслуживаемых инвалидов: инвалиды, передвигающиеся на коляске, инвалиды с нарушениями опорно-двигательного аппарата; нарушениями зрения, нарушениями слуха, нарушениями умственного развития.
- 2.6 Плановая мощность: посещаемость (количество обслуживаемых в день), вместимость, пропускная способность 699 человек (две смены)
- 2.7 Участие в исполнении ИПР инвалида, ребенка-инвалида да

3. Состояние доступности объекта

3.1 Путь следования к объекту пассажирским транспортом

(описать маршрут движения с использованием пассажирского транспорта)

маршрут автобусов и микроавтобусов №№ 1, 2, 3, 4, 6, 7, 9;

наличие адаптированного пассажирского транспорта к объекту нет

3.2 Путь к объекту от ближайшей остановки пассажирского транспорта:

3.2.1 расстояние до объекта от остановки транспорта:

ближайшая остановка – магазин «Рассвет», ул. Калининская - 46 м.

3.2.2 время движения (пешком) 2 мин.

3.2.3 наличие выделенного от проезжей части пешеходного пути: да.

3.2.4 Перекрестки: регулируемые, со звуковой сигнализацией.

3.2.5 Информация на пути следования к объекту: акустическая, тактильная, визуальная; нет

3.2.6 Перепады высоты на пути: нет

Их обустройство для инвалидов на коляске: нет

3.3 Организации доступности объекта для инвалидов – форма обслуживания

№№ п/п	Категория инвалидов (вид нарушения)	Вариант организации доступности объекта
1.	Все категории инвалидов и МГН	А
	<i>в том числе инвалиды:</i>	
2	передвигающиеся на креслах-колясках	ДУ
3	с нарушениями опорно-двигательного аппарата	А
4	с нарушениями зрения	А
5	с нарушениями слуха	А
6	с нарушениями умственного развития	А

* - указывается один из вариантов: «А», «Б», «ДУ», «ВНД»

3.4 Состояние доступности основных структурно-функциональных зон

№№ п/п	Основные структурно-функциональные зоны	Состояние доступности, в том числе для основных категорий инвалидов**
1	Территория, прилегающая к зданию (участок)	ДЧ-В
2	Вход (входы) в здание	ДЧ-И (О, С, Г, У), ВНД (К).
3	Путь (пути) движения внутри здания (в т.ч. пути эвакуации)	ДЧ-И (О, С, Г, У), ВНД - К
4	Зона целевого назначения здания (целевого посещения объекта)	ДЧ-В
5	Санитарно-гигиенические помещения	ДЧ-И (О, С, Г, У), ВНД (К)

6	Система информации и связи (на всех зонах)	ДЧ-В
7	Пути движения к объекту (от остановки транспорта)	ДП-В

**** Указывается: ДП-В** - доступно полностью всем; **ДП-И** (К, О, С, Г, У) – доступно полностью избирательно (указать категории инвалидов); **ДЧ-В** - доступно частично всем; **ДЧ-И** (К, О, С, Г, У) – доступно частично избирательно (указать категории инвалидов); **ДУ** - доступно условно, **ВНД** - недоступно

3.5. ИТОГОВОЕ ЗАКЛЮЧЕНИЕ о состоянии доступности ОСИ: *ДЧ-И (О, С, Г, У), ДУ - К т.к входная зона, пути движения отвечают условиям частичной доступности, безопасности, информативности и комфорта для категорий О, С, Г, У и условно доступны для инвалидов категории К (услуга предоставляется на дому.)*

4. Управленческое решение

4.1. Рекомендации по адаптации основных структурных элементов объекта

№ п \п	Основные структурно-функциональные зоны объекта	Рекомендации по адаптации объекта (вид работы)*
1	Территория, прилегающая к зданию (участок)	Текущий ремонт
2	Вход (входы) в здание	Текущий ремонт
3	Путь (пути) движения внутри здания (в т.ч. пути эвакуации)	Текущий ремонт
4	Зона целевого назначения (целевого посещения объекта)	Текущий ремонт
5	Санитарно-гигиенические помещения	Текущий ремонт
6	Система информации на объекте (на всех зонах)	Текущий ремонт
7	Пути движения к объекту (от остановки транспорта)	Не нуждается
8.	Все зоны и участки	Текущий ремонт

*- указывается один из вариантов (видов работ): не нуждается; ремонт (текущий, капитальный); индивидуальное решение с ТСР; технические решения невозможны – организация альтернативной формы обслуживания

4.2. Период проведения работ 2015 г в рамках исполнения Постановлением главы АрГо от 10.04.2013 г. № 281-па «Об утверждении муниципальной долгосрочной целевой программы Арсеньевского городского округа»

(указывается наименование документа: программы, плана)

4.3 Ожидаемый результат (по состоянию доступности) после выполнения работ по адаптации пути движения, санитарно-гигиенические помещения, система информации объекта для получения услуг ДП-И (О,С,Г,У), ДУ – К (услуга предоставляется на другом объекте). Оценка результата исполнения программы, плана (по состоянию доступности) ДП-И (О,С,Г,У), ДУ – К (услуга предоставляется на другом объекте).

4.4. Для принятия решения требуется:

4.4.1. Согласование Отдел по Асеньевскому городскому округу департамента труда и социального развития Приморского края;

4.4.2. Согласование с вышестоящей организацией (собственником объекта);

4.4.3. Согласование с общественными организациями инвалидов.

Не требуется:

4.4.4. Согласование работ с надзорными органами в сфере проектирования и строительства, архитектуры;

4.4.5. Техническая экспертиза; разработка проектно-сметной документации;

4.4.6. Другое

Заключение уполномоченной организации о состоянии доступности объекта (наименование документа и выдавшей его организации, дата): не имеется.

4.5. Информация размещена (обновлена) на Карте доступности субъекта РФ дата _____

Администрация Приморского края, Департамент труда и социального развития Приморского края «Доступная среда учимся жить вместе».

(наименование сайта, портала)

5. Особые отметки

Паспорт сформирован на основании:

1. Анкеты (информации об объекте) от «_____» _____ 20__ г.,

2. Акта обследования объекта: № акта _____ «_____» _____ 20__ г.

3. Решения Комиссии _____ от «_____» _____ 20__ г.



Директор МОБУ «СОШ № 8»
Т. А. Рындина
2015 г.

АНКЕТА
(информация об объекте социальной инфраструктуры)
К ПАСПОРТУ ДОСТУПНОСТИ ОСИ
№ ОП-742-8

1. Общие сведения об объекте

- 1.1. Наименование (вид) объекта муниципальное общеобразовательное бюджетное учреждение «Средняя общеобразовательная школа № 8» Арсеньевского городского округа
- 1.2. Адрес объекта 692337 Приморский край, г. Арсеньев, ул. Калининская, 3А
- 1.3. Сведения о размещении объекта:
- отдельно стоящее здание 4 этажей, 3427,5 кв.м.
- 1.4. Год постройки здания 1960, последнего капитального ремонта 1991.
- 1.5. Наличие прилегающего участка – есть, 12 894 кв. м.
- 1.6. Дата предстоящих плановых ремонтных работ:
- текущего 2015 год, - капитального - _____
- 1.7. Название организации (учреждения), (полное юридическое наименование – согласно Уставу, краткое наименование) муниципальное общеобразовательное бюджетное учреждение «Средняя общеобразовательная школа № 8» Арсеньевского городского округа (МОБУ «СОШ № 8»)
- 1.8. Юридический адрес организации (учреждения), другие координаты:
692337 Приморский край, г. Арсеньев, ул. Калининская, 3А; тел. 8(42361)4-39-16;
e-mail: school8-ars@mail.ru

2. Характеристика деятельности организации на объекте

- 2.1 Сфера деятельности: образование.
- 2.2 Виды оказываемых услуг: Реализация образовательных программ и государственных стандартов на уровнях начального общего, основного общего и среднего общего образования, дополнительного образования, а именно: художественно-эстетического, физкультурно-спортивного, естественнонаучного, эколого-биологического, туристско-краеведческого, научно-технического.
- 2.3 Форма оказания услуг: на объекте, на дому.
- 2.4 Категории обслуживаемого населения по возрасту: дети
- 2.5 Категории обслуживаемых инвалидов: инвалиды, передвигающиеся на коляске; инвалиды с нарушениями опорно-двигательного аппарата; нарушениями зрения, нарушениями слуха, нарушениями умственного развития.
- 2.6 Плановая мощность: посещаемость (количество обслуживаемых в день), вместимость, пропускная способность 699 человек (в две смены)
- 2.7 Участие в исполнении ИПР инвалида, ребенка-инвалида да

3. Состояние доступности объекта для инвалидов и других маломобильных групп населения (МГН)

3.1 Путь следования к объекту пассажирским транспортом

(описать маршрут движения с использованием пассажирского транспорта)

маршрут автобусов и микроавтобусов №№ 1, 2, 3, 4, 6, 7, 9;

наличие адаптированного пассажирского транспорта к объекту нет

3.2 Путь к объекту от ближайшей остановки пассажирского транспорта:

3.2.1 расстояние до объекта от остановки транспорта:

ближайшая остановка – магазин «Рассвет», ул. Калининская - 46 м.

3.2.2 время движения (пешком) 2 мин.

3.2.3 наличие выделенного от проезжей части пешеходного пути: да.

3.2.4 Перекрестки: регулируемые, со звуковой сигнализацией.

3.2.5 Информация на пути следования к объекту: акустическая, тактильная, визуальная; есть

3.2.6 Перепады высоты на пути: нет

Их обустройство для инвалидов на коляске: нет

3.3 Организации доступности объекта для инвалидов – форма обслуживания

№№ п/п	Категория инвалидов (вид нарушения)	Вариант организации доступности объекта
1.	Все категории инвалидов и МГН	А
	<i>в том числе инвалиды:</i>	
2	передвигающиеся на креслах-колясках	ДУ
3	с нарушениями опорно-двигательного аппарата	А
4	с нарушениями зрения	А
5	с нарушениями слуха	А
6	с нарушениями умственного развития	А

* - указывается один из вариантов: «А», «Б», «ДУ», «ВНД»:

4. Управленческое решение (предложения по адаптации основных структурных элементов объекта)


№ п \п	Основные структурно-функциональные зоны объекта	Рекомендации по адаптации объекта (вид работы)*
1	Территория, прилегающая к зданию (участок)	Текущий ремонт
2	Вход (входы) в здание	Текущий ремонт
3	Путь (пути) движения внутри здания (в т.ч. пути эвакуации)	Текущий ремонт
4	Зона целевого назначения (целевого посещения объекта)	Текущий ремонт
5	Санитарно-гигиенические помещения	Текущий ремонт
6	Система информации на объекте (на всех зонах)	Текущий ремонт
7	Пути движения к объекту (от остановки транспорта)	Не нуждается
8.	Все зоны и участки	Текущий ремонт

*- указывается один из вариантов (видов работ): не нуждается; ремонт (текущий, капитальный); индивидуальное решение с ТСР; технические решения невозможны – организация альтернативной формы обслуживания


*- указывается один из вариантов (видов работ): не нуждается; ремонт (текущий, капитальный); индивидуальное решение с ТСР; технические решения невозможны – организация альтернативной формы обслуживания

Размещение информации на Карте доступности субъекта РФ согласовано:

**Рындина Татьяна Анатольевна, директор МОБУ «СОШ № 8» АГО,
Т. 8 (42361) 4-39-16**

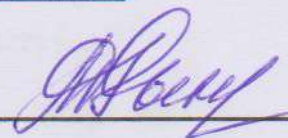

Ковальчук Наталья Анатольевна, заместитель директора по АХР, т. 8 (42361) 4-39-16
(подпись, Ф.И.О., должность; координаты для связи уполномоченного представителя
объекта)

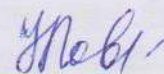

УТВЕРЖДАЮ

Начальник отдела по
Арсеньевскому городскому
округу Департамента труда и
социального развития

Приморского края

И.И. Подгорбунская

«18» мая 2015 г.



АКТ ОБСЛЕДОВАНИЯ
объекта социальной инфраструктуры
К ПАСПОРТУ ДОСТУПНОСТИ ОСИ
№ ОП-742-8

Арсеньевский городской округ

Наименование территориального
образования субъекта РФ

« » 20 г.

1. Общие сведения об объекте

- 1.1. Наименование (вид) объекта муниципальное общеобразовательное бюджетное учреждение «Средняя общеобразовательная школа № 8» Арсеньевского городского округа
- 1.2. Адрес объекта 692337 Приморский край, г. Арсеньев, ул. Калининская, 3А
- 1.3. Сведения о размещении объекта:
- отдельно стоящее здание 4 этажей, 3427,5 кв.м.
- 1.4. Год постройки здания 1960, последнего капитального ремонта 1991.
- 1.5. Наличие прилегающего участка – есть, 12 894 кв. м.
- 1.6. Дата предстоящих плановых ремонтных работ:
- текущего 2015 год, - капитального -
- 1.7. Название организации (учреждения), (полное юридическое наименование – согласно Уставу, краткое наименование) муниципальное общеобразовательное бюджетное учреждение «Средняя общеобразовательная школа № 8» Арсеньевского городского округа (МОБУ «СОШ № 8»)
- 1.8. Юридический адрес организации (учреждения)
692337 Приморский край, г. Арсеньев, ул. Калининская, 3А

2. Характеристика деятельности организации на объекте

МОБУ «СОШ № 8», расположенное на объекте, предоставляет следующие государственные услуги: Реализация образовательных программ и государственных стандартов на уровнях начального общего, основного общего и среднего общего образования, дополнительного образования, а именно: художественно-эстетического, физкультурно-спортивного, естественнонаучного, эколого-биологического, туристско-краеведческого, научно-технического.

**3. Состояние доступности объекта для инвалидов
и других маломобильных групп населения (МГН)**

3.1 Путь следования к объекту пассажирским транспортом

(описать маршрут движения с использованием пассажирского транспорта)

маршрут автобусов и микроавтобусов №№ 1, 2, 3, 4, 6, 7, 9;

наличие адаптированного пассажирского транспорта к объекту нет

3.2 Путь к объекту от ближайшей остановки пассажирского транспорта:

3.2.1 расстояние до объекта от остановки транспорта:

ближайшая остановка – магазин «Рассвет», ул. Калининская - 46 м.

3.2.2 время движения (пешком) 2 мин.

3.2.3 наличие выделенного от проезжей части пешеходного пути: да.

3.2.4 Перекрестки: регулируемые, со звуковой сигнализацией.

3.2.5 Информация на пути следования к объекту: акустическая, тактильная, визуальная; есть

3.2.6 Перепады высоты на пути: нет

Их обустройство для инвалидов на коляске: нет

3.3 Вариант организации доступности ОСИ (формы обслуживания)* с учетом СП 35-101-2001

№№ п/п	Категория инвалидов (вид нарушения)	Вариант организации доступности объекта
1.	Все категории инвалидов и МГН	А
	в том числе инвалиды:	
2	передвигающиеся на креслах-колясках	ДУ
3	с нарушениями опорно-двигательного аппарата	А
4	с нарушениями зрения	А
5	с нарушениями слуха	А
6	с нарушениями умственного развития	А

* - указывается один из вариантов: «А», «Б», «ДУ», «ВНД»

3.4 Состояние доступности основных структурно-функциональных зон

№ № п/п	Основные структурно-функциональные зоны	Состояние доступности, в том числе для основных категорий инвалидов**	Приложение	
			№ на плане	№ фото
1	Территория, прилегающая к зданию (участок)	ДЧ-В	-	1,2
2	Вход (входы) в здание	ДЧ-И (О, С, Г, У), ВНД (К).	-	2,3,4,5
3	Путь (пути) движения внутри здания (в т.ч. пути эвакуации)	ДЧ-И (О, С, Г, У), ВНД - К	1-І этаж; 8-подвал	6,7,8, 9,10
4	Зона целевого назначения здания (целевого посещения объекта)	ДЧ-В	7-подвал; 7,8 - IV этаж	11,12,13 14,15,16
5	Санитарно-гигиенические помещения	ДЧ-И (О, С, Г, У), ВНД (К)	26,27-І этаж; 16,17,18-ІІ этаж; 17,18-ІІІ эт.; 10,11- подвал	17, 18
6	Система информации и связи (на всех зонах)	ДЧ-В	-	-
7	Пути движения к объекту (от остановки транспорта)	ДП-В	-	-

**** Указывается: ДП-В** - доступно полностью всем; **ДП-И** (К, О, С, Г, У) – доступно полностью избирательно (указать категории инвалидов); **ДЧ-В** - доступно частично всем; **ДЧ-И** (К, О, С, Г, У) – доступно частично избирательно (указать категории инвалидов); **ДУ** - доступно условно, **ВНД** - недоступно

3.5. ИТОГОВОЕ ЗАКЛЮЧЕНИЕ о состоянии доступности ОСИ: *ДЧ-И (О, С, Г, У), ДУ - К т.к входная зона, пути движения отвечают условиям частичной доступности, безопасности, информативности и комфорта для категорий О, С, Г, У и условно доступны для инвалидов категории К (услуга предоставляется на дому.)*

4. Управленческое решение (проект)

4.1. Рекомендации по адаптации основных структурных элементов объекта

№ п \п	Основные структурно-функциональные зоны объекта	Рекомендации по адаптации объекта (вид работы)*
1	Территория, прилегающая к зданию (участок)	Текущий ремонт
2	Вход (входы) в здание	Текущий ремонт
3	Путь (пути) движения внутри здания (в т.ч. пути эвакуации)	Текущий ремонт
4	Зона целевого назначения (целевого посещения объекта)	Текущий ремонт
5	Санитарно-гигиенические помещения	Текущий ремонт
6	Система информации на объекте (на всех зонах)	Текущий ремонт
7	Пути движения к объекту (от остановки транспорта)	Не нуждается
8.	Все зоны и участки	Текущий ремонт

*- указывается один из вариантов (видов работ): не нуждается; ремонт (текущий, капитальный); индивидуальное решение с ТСР; технические решения невозможны – организация альтернативной формы обслуживания

4.2. Период проведения работ 2013 г. – 2015 г в рамках исполнения Постановления главы от 10.04.2013 г. года № 281-ПА «Об утверждении муниципальной долгосрочной целевой программы Арсеньевского городского округа»
(указывается наименование документа: программы, плана)

4.3 Ожидаемый результат (по состоянию доступности) после выполнения работ по адаптации путей движения, санитарно-гигиенических помещений, систем информации объекта будет полностью доступен для получения услуг инвалидами категории О, С, Г, У и условно доступен для инвалидов категории К (услуга предоставляется на другом объекте).

Оценка результата исполнения программы, плана (по состоянию доступности) ДП-И (О,С,Г,У), ДУ – К (услуга предоставляется на другом объекте).

4.4. Для принятия решения требуется:

4.4.1. Согласование Отдел по Арсеньевскому городскому округу департамента труда и социального развития Приморского края;

4.4.2. Согласование с вышестоящей организацией (собственником объекта);

4.4.3. Согласование с общественными организациями инвалидов.

Не требуется:

4.4.4. Согласование работ с надзорными органами в сфере проектирования и строительства, архитектуры;

4.4.5. Техническая экспертиза; разработка проектно-сметной документации;

4.4.6. Другое

Имеется заключение уполномоченной организации о состоянии доступности объекта (наименование документа и выдавшей его организации, дата), прилагается нет

4.7. Информация может быть размещена (обновлена) на Карте доступности субъекта РФ Администрация Приморского края, Департамент труда и социального развития Приморского края «Доступная среда, учимся жить вместе».

(наименование сайта, портала)

5. Особые отметки

ПРИЛОЖЕНИЯ:

Результаты обследования:

- | | |
|--|----------------|
| 1. Территории, прилегающей к объекту | на <u>2</u> л. |
| 2. Входа (входов) в здание | на <u>3</u> л. |
| 3. Путей движения в здании | на <u>4</u> л. |
| 4. Зоны целевого назначения объекта | на <u>7</u> л. |
| 5. Санитарно-гигиенических помещений | на <u>3</u> л. |
| 6. Системы информации (и связи) на объекте | на <u>1</u> л. |

Результаты фото фиксации на объекте МОБУ «СОШ № 8» на _____ л.

Поэтажные планы на 5 л.

Другое (в том числе дополнительная информация о путях движения к объекту)

Руководитель рабочей группы:

Директор МОБУ «СОШ № 8»

(Должность, Ф.И.О.)

(Подпись)

Т. А. Рындина

Члены рабочей группы:

Начальник отделения учета выплат
и реализации социальных программ

(Должность, Ф.И.О.)

(Подпись)

Н. М. Свинцова

Старший инспектор отделения учета выплат
и реализации социальных программ

(Должность, Ф.И.О.)

(Подпись)

Н. О. Гончарова

В том числе:

представители общественных
организаций инвалидов

Председатель общества инвалидов ВОИ

(Должность, Ф.И.О.)

(Подпись)

А.П. Алексеева

Председатель общества слепых ВОС

(Должность, Ф.И.О.)

(Подпись)

Ю.В.Шумилин

представители организации,
расположенной на объекте

Начальник УО по АГО

(Должность, Ф.И.О.)

(Подпись)

Т.И.Ягодина

Зам.директора по АХР

(Должность, Ф.И.О.)

(Подпись)

Н. А. Ковальчук

Управленческое решение согласовано « » 20 г. (протокол №)

Комиссией (название). _____

I Результаты обследования:

**1. Территории, прилегающей к зданию МОБУ «СОШ № 8» АГО,
692337 Приморский край, г. Арсеньев, ул. Калининская, 3А**

Наименование объекта, адрес

№ п/п	Наименование функционально- планировочного элемента	Наличие элемента			Выявленные нарушения и замечания		Работы по адаптации объектов	
		есть/ нет	№ на плане	№ фото	Содержание	Значимо для инвалида (категория)	Содержание	Виды работ
1.1	Вход (входы) на территорию	есть		1	1) Нет информации об объекте. 2) На центральном входе есть 2 калитки, в которых имеются по одной ступеньке высотой 0,05-0,1 м	все	1) Установить информационный щит на входе. 2) Требуется устранить перепады по высоте на порогах калиток	Т Р
1.2	Путь (пути) движения на территории	есть		2	Нет тактильной (или контрастной) полосы перед лестницей центрального входа.	К, О, С	Установить тактильную (контрастную) полосу перед лестницей центрального входа.	Т Р
1.3	Лестница (наружная)	есть		2	Отсутствуют поручни		Установить промежуточные поручни по всей высоте лестницы	Т Р
1.4	Пандус (наружный)	нет	-		-		-	-
1.5	Автостоянка и парковка	нет	-		-		-	-
	ОБЩИЕ требования к зоне				Беспрепятственное удобное передвижение МГН по участку			

II Заключение по зоне:

	Состояние	Приложение	Рекомендации по адаптации
--	------------------	-------------------	----------------------------------

Наименование структурно-функциональной зоны	доступности* (к пункту 3.4 Акта обследования ОСИ)	№ на плане	№ фото	(вид работы)** к пункту 4.1 Акта обследования ОСИ
Территория, прилегающая к зданию	ДЧ-В		1,2	Текущий ремонт

* указывается: ДП-В - доступно полностью всем; ДП-И (К, О, С, Г, У) – доступно полностью избирательно (указать категории инвалидов); ДЧ-В - доступно частично всем; ДЧ-И (К, О, С, Г, У) – доступно частично избирательно (указать категории инвалидов); ДУ - доступно условно, ВНД - недоступно

**указывается один из вариантов: не нуждается; ремонт (текущий, капитальный); индивидуальное решение с ТСР; технические решения невозможны – организация альтернативной формы обслуживания

Комментарий к заключению: **На входе требуется наличие информации об объекте, ремонт асфальтового покрытия отдельных участков для обеспечения доступа к входу на территорию, установка тактильной (контрастной) полосы перед лестницей и промежуточного поручня для обеспечения доступности инвалидов категории К,О,С.**



Фото1 Вход на территорию



Фото2 Лестница центрального входа

Приложение 2

к Акту обследования ОСИ к паспорту доступности ОСИ № _____ от «__» _____ 20__ г.

I Результаты обследования:

**2. Входа (входов) в здание МОБУ «СОШ № 8» АГО,
692337 Приморский край, г. Арсеньев, ул. Калининская, 3А**

Наименование объекта, адрес

№ п/п	Наименование функционально- планировочного элемента	Наличие элемента			Выявленные нарушения и замечания		Работы по адаптации объектов	
		есть/ нет	№ на плане	№ фото	Содержание	Значимо для инвалида (категория)	Содержание	Виды работ
2.1	Лестница наружная центральная и две наружные эвакуационные	есть		2,3	1). Отсутствуют пандусы на всех наружных лестницах. 2) Отсутствует яркая контрастная маркировка на краевых ступенях всех лестниц. 3) На наружных лестницах высота ступеней 0,15-0,18 м., ширина проступей 0,23-0,39 м. 4). Эвакуационные	все	1). Технические решения невозможны. 2) Нанести яркую контрастную маркировку на краевые ступени всех лестниц. 3) Привести в соответствие ширину проступей и высоту подступенок. 4) Эвакуационные пути: ремонт	Т Р

					пути имеют выходы на лестницы с разрушенными ступенями и площадками перед дверью. 5) Отсутствуют козырьки (2 шт.) над эвакуационными выходами		ступеней и площадок перед дверью. 5) Установить козырьки над эвакуационными выходами	
2.2	Пандус (наружный)	нет			-	-	-	-
2.3	Входная площадка (перед дверью)	есть			Замечаний нет	-	-	-
2.4	Дверь (входная)	есть		4	Порог и перепад высот в дверных проёмах 0,02-0,07 м.	К, О, С	Демонтаж дверных порогов.	Т Р
2.5	Тамбур центрального входа Тамбур эвакуационного выхода	есть есть		5	Замечаний нет Глубина тамбура менее 2,3 м	- К, О, С	- Техническое решение невозможно	- -
	ОБЩИЕ требования к зоне				Наличие как минимум одного входа для МГН с поверхности земли			

II Заключение по зоне:

Наименование структурно-функциональной зоны	Состояние доступности* (к пункту 3.4 Акта обследования ОСИ)	Приложение		Рекомендации по адаптации (вид работы)** к пункту 4.1 Акта обследования ОСИ
		№ на плане	№ фото	
Входа (входов) в здание	ДЧ-И (О, С, Г, У), ВНД (К).		2,3,4,5	Текущий ремонт

* указывается: ДП-В - доступно полностью всем; ДП-И (К, О, С, Г, У) – доступно полностью избирательно (указать категории инвалидов); ДЧ-В - доступно частично всем; ДЧ-И (К, О, С, Г, У) – доступно частично избирательно (указать категории инвалидов); ДУ - доступно условно, ВНД - недоступно

**указывается один из вариантов: не нуждается; ремонт (текущий, капитальный); индивидуальное решение с ТСР; технические решения невозможны – организация альтернативной формы обслуживания

Комментарий к заключению: Для обеспечения доступности зоны для инвалидов категории О,С,Г,У необходимо нанести яркую контрастную маркировку на краевые ступени всех лестниц, ремонт ступеней и площадок наружных лестниц, демонтаж порогов в дверном проёме центрального входа до 0,025 м., установка козырьков (2 шт.)

над эвакуационными выходами. Обустройство зоны для обеспечения доступности инвалидам К – технически невозможно.



Фото 3 Эвакуационный выход



Фото 4 Дверь входная



Фото 5 Тамбур эвакуационного входа

I Результаты обследования:

**3. Пути (путей) движения внутри здания (в т.ч. путей эвакуации) МОБУ «СОШ № 8»
АГО, 692337 Приморский край, г. Арсеньев, ул. Калининская, 3А**

Наименование объекта, адрес

№ п/п	Наименование функционально- планировочного элемента	Наличие элемента			Выявленные нарушения и замечания		Работы по адаптации объектов	
		есть/ нет	№ на плане	№ фото	Содержание	Значимо для инвалида (категория)	Содержание	Виды работ
3.1	Коридор (вестибюль, зона ожидания, галерея, балкон)	есть	1-І этаж; 8- подва л	6,7	1) Отсутствует навигация на объекте. 2) Отсутствует контрастная маркировка на цокольном этаже (подвал). 3) Имеются перепады высот пола, нет контрастных полос на полу перед дверными проёмами и лестничными маршами.	все	1) Установить информацию о схеме движения по зданию с указанием мест общего пользования и обслуживания. 2) На колонны, полы нанести контрастную маркировку, выровнять перепады высот пола.	Т Р
3.2	Лестница (внутри здания)	есть		8,9	1) Отсутствуют пристенные поручни. 2) Поручни короче лестничных маршей. 3) Отсутствует контрастная маркировка краевых ступеней. 4) Лестницы не продублированы пандусом, отсутствует подъёмник (лифт)	К, О, С	1) Установить пристенные поручни. 2) Привести в соответствие имеющиеся поручни. 3) Нанести яркую контрастную разметку на краевые ступени. 4) Техническое решение невозможно	Т Р
3.3	Пандус (внутри здания)	нет			-	-	-	-
3.4	Лифт пассажирский (или подъёмник)	нет			-	-	-	-

3.5	Дверь	есть		10	1) Высота порогов превышает 0,014 м. 2) Отсутствуют идентичные запрещающие и предупредительные обозначения служебных и вспомогательных помещений.	К, О, С	1) Высоту порогов привести в соответствие. 2) Нанести идентичные запрещающие и предупредительные обозначения служебных и вспомогательных помещений.	Т Р
3.6	Пути эвакуации (в т.ч. зоны безопасности)	есть		5	Двери на пути эвакуации не оборудованы ручками, легкоуправляемыми одной рукой.	все	На путях эвакуации на двери установить горизонтальные ручки нажимного действия, легкоуправляемые одной рукой	ТР
	ОБЩИЕ требования к зоне				Ширина пути движения в коридоре не менее 1,5 м., двери не менее 0,9 м. Наличие наиболее короткого удобного пути в зону целевого обслуживания.			

II Заключение по зоне:

Наименование структурно-функциональной зоны	Состояние доступности* (к пункту 3.4 Акта обследования ОСИ)	Приложение		Рекомендации по адаптации (вид работы)** к пункту 4.1 Акта обследования ОСИ
		№ на плане	№ фото	
Пути (путей) движения внутри здания	ДЧ-И (О, С, Г, У) ВНД - К	1-1 этаж; 8-подвал	6,7,8, 9,10	Текущий ремонт

* указывается: ДП-В - доступно полностью всем; ДП-И (К, О, С, Г, У) – доступно полностью избирательно (указать категории инвалидов); ДЧ-В - доступно частично всем; ДЧ-И (К, О, С, Г, У) – доступно частично избирательно (указать категории инвалидов); ДУ - доступно условно, ВНД - недоступно

**указывается один из вариантов: не нуждается; ремонт (текущий, капитальный); индивидуальное решение с ТСР; технические решения невозможны – организация альтернативной формы обслуживания

Комментарий к заключению: На колонны, полы нанести контрастную маркировку, выровнять перепады высот пола. Нанести яркую маркировку на ступени. Установить пристенные поручни и привести в соответствие имеющиеся. Установить идентичные запрещающие знаки в технических помещениях по всему объекту. На путях эвакуации на двери установить горизонтальные ручки нажимного действия, легкоуправляемые одной рукой, что обеспечит доступность зоны инвалидам категории О, С, Г, У. Адаптация путей движения для инвалидов категории К технически невозможна.



Фото 6 Вестибюль I этажа



Фото 7 Вестибюль цокольного этажа (подвал)



Фото 8 Лестница внутри здания



Фото 9 Лестница внутри здания



Фото 10 Дверь внутри здания

I Результаты обследования:

4. Зоны целевого назначения здания (целевого посещения объекта)
Вариант I – зона обслуживания инвалидов МОБУ «СОШ № 8» АГО,
692337 Приморский край, г. Арсеньев, ул. Калининская, 3А

Наименование объекта, адрес

№ п/п	Наименование функционально-планировочного элемента	Наличие элемента			Выявленные нарушения и замечания		Работы по адаптации объектов	
		есть/нет	№ на плане	№ фото	Содержание	Значимо для инвалида (категория)	Содержание	Виды работ
4.1	Кабинетная форма обслуживания	есть		11	Информационное обозначение кабинетов находится над дверями помещений. Не выделены контрастным цветом дверные проёмы, дверные ручки одного цвета с дверным полотном, не удобны для захвата.	все	Замена ручек на легкозахватные, контрастные по цвету с дверным полотном. Выделение контрастным цветом дверных проёмов. Информационные обозначения помещений расположить рядом с дверью на контрастном фоне, со стороны ручки на высоте 1,4 до 1,75 см.	Т Р
4.2	Зальная форма обслуживания (спортивный зал, актовый зал, столовая)	есть	7-подвал; 7,8 - IV эт	12,13, 14,15	1) Пороги дверных проёмов спортивного зала 0,04-0,12 м. Перед входом в спортивный зал имеется 1 ступенька 0,15 м. 2) Порог дверного проёма актового зала от 0,04-0,05 м. 3) Порог дверного проёма столовой – 0,06-0,12 м. В столовой не выделены контрастным цветом дверные проёмы и раздаточное окно,	К, О, С.	1) Пороги дверных проёмов спортивного зала привести в соответствие. 2) Порог дверного проёма актового зала привести в соответствие. 3) Столовая: демонтаж дверных порогов, замена ручек, выделение контрастным цветом дверных проёмов и раздаточного	Т Р

					дверные ручки одного цвета с дверным полотном. Около раковин в столовой нет пристенного поручня и крючков для трости и костылей		окна. Установка поручня и крючков для трости и костылей.	
4.3	Прилавочная форма обслуживания	нет			-	-	-	-
4.4	Форма обслуживания с перемещением по маршруту	нет			-	-	-	-
4.5	Кабина индивидуального обслуживания	нет			-	-	-	-
	ОБЩИЕ требования к зоне				Информационные обозначения помещений должны быть рядом с дверью на контрастном фоне, со стороны дверной ручки на высоте 1,4 м.- 1,75 м от пола. Места обслуживания инвалидов должны быть расположены на минимальных расстояниях от эвакуационных путей.			

II Заключение по зоне:

Наименование структурно-функциональной зоны	Состояние доступности* (к пункту 3.4 Акта обследования ОСИ)	Приложение		Рекомендации по адаптации (вид работы)** к пункту 4.1 Акта обследования ОСИ
		№ на плане	№ фото	
Зона обслуживания (кабинетная, зальная форма и)	ДЧ-В	7-подвал; 7,8 - IV этаж	11,12,13, 14,15	Текущий ремонт

* указывается: ДП-В - доступно полностью всем; ДП-И (К, О, С, Г, У) – доступно полностью избирательно (указать категории инвалидов); ДЧ-В - доступно частично всем; ДЧ-И (К, О, С, Г, У) – доступно частично избирательно (указать категории инвалидов); ДУ - доступно условно, ВНД - недоступно

****указывается один из вариантов: не нуждается; ремонт (текущий, капитальный); индивидуальное решение с ТСР; технические решения невозможны – организация альтернативной формы обслуживания**

Комментарий к заключению: для обеспечения полной доступности целевой зоны для всех категорий инвалидов требуется произвести демонтаж дверных порогов, обеспечить цветовой контраст дверных проёмов, раздаточного окна и ручек, привести в соответствие с требованиями расположение информирующих обозначений всех помещений, в которых предоставляются услуги.



Фото 11 Вход в кабинеты

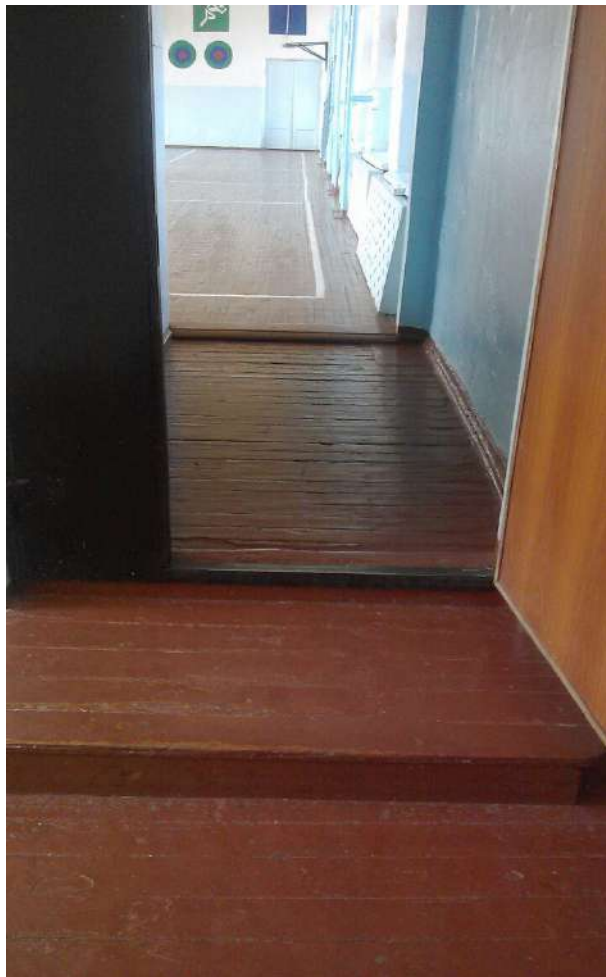


Фото 12 Вход в спортивный зал



Фото 13 Вход в актовый зал



Фото 14 Вход в столовую



Фото 15 Раздаточное окно в столовой

I Результаты обследования:

4. Зоны целевого назначения здания (целевого посещения объекта)

Вариант II – места приложения труда

Наименование функционально-планировочного элемента	Наличие элемента			Выявленные нарушения и замечания		Работы по адаптации объектов	
	есть/нет	№ на плане	№ фото	Содержание	Значимо для инвалида (категория)	Содержание	Виды работ
Место приложения труда	нет	-	-	-	-	-	-

II Заключение по зоне:

Наименование структурно-функциональной зоны	Состояние доступности* (к пункту 3.4 Акта обследования ОСИ)	Приложение		Рекомендации по адаптации (вид работы)** к пункту 4.1 Акта обследования ОСИ
		№ на плане	№ фото	
нет	нет	-	-	-

* указывается: **ДП-В** - доступно полностью всем; **ДП-И** (К, О, С, Г, У) – доступно полностью избирательно (указать категории инвалидов); **ДЧ-В** - доступно частично всем; **ДЧ-И** (К, О, С, Г, У) – доступно частично избирательно (указать категории инвалидов); **ДУ** - доступно условно, **ВНД** - недоступно

**указывается один из вариантов: не нуждается; ремонт (текущий, капитальный); индивидуальное решение с ТСР; технические решения невозможны – организация альтернативной формы обслуживания

Комментарий к заключению: не требуется

I Результаты обследования:

4. Зоны целевого назначения здания (целевого посещения объекта)

Вариант III – жилые помещения

Наименование функционально-планировочного элемента	Наличие элемента			Выявленные нарушения и замечания		Работы по адаптации объектов	
	есть/нет	№ на плане	№ фото	Содержание	Значимо для инвалида (категория)	Содержание	Виды работ
Жилые помещения	нет			-	-	-	-

II Заключение по зоне:

Наименование структурно-функциональной зоны	Состояние доступности* (к пункту 3.4 Акта обследования ОСИ)	Приложение		Рекомендации по адаптации (вид работы)** к пункту 4.1 Акта обследования ОСИ
		№ на плане	№ фото	
нет	нет	-	-	-

* указывается: **ДП-В** - доступно полностью всем; **ДП-И** (К, О, С, Г, У) – доступно полностью избирательно (указать категории инвалидов); **ДЧ-В** - доступно частично всем; **ДЧ-И** (К, О, С, Г, У) – доступно частично избирательно (указать категории инвалидов); **ДУ** - доступно условно, **ВНД** - недоступно

**указывается один из вариантов: не нуждается; ремонт (текущий, капитальный); индивидуальное решение с ТСР; технические решения невозможны – организация альтернативной формы обслуживания

Комментарий к заключению: не требуется

I Результаты обследования:**5. Санитарно-гигиенических помещений МОБУ «СОШ № 8» АГО,
692337 Приморский край, , ул. Калининская, 3А**

Наименование объекта, адрес

№ п/п	Наименование функционально- планировочного элемента	Наличие элемента			Выявленные нарушения и замечания		Работы по адаптации объектов	
		есть/ нет	№ на плане	№ фото	Содержание	Значимо для инвалида (категория)	Содержание	Виды работ
5.1	Туалетная комната	есть	26,27 -I эт; 16,17, 18-II этаж; 17,18 -III эт.	16	1) В имеющихся туалетных комнатах отсутствуют жёсткие спинки, поручни, крючки для костылей. 2) Дверные проёмы в одной из туалетных комнат менее 0,9 м. 3) Доступная универсальная кабина отсутствует.	К, О, С.	1) Установить жёсткие спинки, опорные поручни, крючки для костылей и тростей (помещения II и III этажей). 2) Расширение дверных проёмов туалетных комнат технически невозможно. 3) Оборудование универсальной кабиной для инвалидов К технически невозможно.	Т Р
5.2	Душевая/ ванная комната	нет		-	-	-	-	-
5.3	Бытовая комната (гардеробная)	есть	10,11- подва л	17, 18	Порог и перепад высоты в дверном проёме 0,04-0,08 м. Высота крючков для одежды более 1,3 м.	все	Снизить перепад высоты в дверном проёме гардероба. Привести в соответствие высоту крючков для одежды.	Т Р
	ОБЩИЕ требования к зоне				Доступная cabina должна иметь размеры в плане не менее: ширина- 1,65м, глубина- 1,8м, ширина двери- 0,9м,			

					крючки для одежды, костылей и др., откидные опорные поручни, шланги, дублирование информации рельефными знаками			
--	--	--	--	--	---	--	--	--

II Заключение по зоне:

Наименование структурно-функциональной зоны	Состояние доступности* (к пункту 3.4 Акта обследования ОСИ)	Приложение		Рекомендации по адаптации (вид работы)** к пункту 4.1 Акта обследования ОСИ
		№ на плане	№ фото	
Санитарно-гигиенические помещения	ДЧ-И (О, С, Г, У), ВНД (К)	26,27-I этаж; 16,17,18-II эт; 17,18-III эт; 10,11-подвал	16,17, 18	Текущий ремонт

* указывается: ДП-В - доступно полностью всем; ДП-И (К, О, С, Г, У) – доступно полностью избирательно (указать категории инвалидов); ДЧ-В - доступно частично всем; ДЧ-И (К, О, С, Г, У) – доступно частично избирательно (указать категории инвалидов); ДУ - доступно условно, ВНД - недоступно

**указывается один из вариантов: не нуждается; ремонт (текущий, капитальный); индивидуальное решение с ТСП; технические решения невозможны – организация альтернативной формы обслуживания

Комментарий к заключению: Установить жёсткие спинки, опорные поручни, крючки для костылей и тростей (помещения II и III этажей). Снизить перепад высоты в дверном проёме гардероба. Привести в соответствие высоту крючков для одежды, что обеспечит доступность зоны инвалидам категории О, С, Г, У. Расширение дверных проёмов для обеспечения доступности инвалидам К технически невозможно.



Фото 16 Туалетная комната



Фото 17 Вход в гардеробную



Фото 18 Гардеробная

Приложение 6

к Акту обследования ОСИ к паспорту доступности ОСИ № _____ от «___» _____ 20__
г.

I Результаты обследования:

6. Системы информации на объекте МОБУ «СОШ № 8» АГО, 692337 Приморский край, г. Арсеньев, ул. Калининская, 3А

Наименование объекта, адрес

№ п/п	Наименование функционально- планировочного элемента	Наличие элемента			Выявленные нарушения и замечания		Работы по адаптации объектов	
		есть/ нет	№ на плане	№ фото	Содержание	Значимо для инвалида (категория)	Содержание	Виды работ
6.1	Визуальные средства	есть			Отсутствуют схема и указатели расположения кабинетов, указатели движения в помещения общего доступа (спортивный зал, директор, учительская, библиотека, медицинский блок, столовая).	все	На стене вестибюля расположить схему расположения кабинетов. Установка информацион	

					Отсутствуют информационные обозначения отдельных кабинетов.		ных табличек на дверях.	
6.2	Акустические средства	есть			Замечаний нет	-	-	
6.3	Тактильные средства	нет			-	-	-	
	ОБЩИЕ требования к зоне				Система средств информации и сигнализации об опасности, размещаемые в помещениях, предназначенных для пребывания всех категорий инвалидов и на путях их движения, должно быть комплексным и предусмотреть визуальную, звуковую и тактильную информацию с указанием движения и мест получения услуги	все		


II Заключение по зоне:

Наименование структурно-функциональной зоны	Состояние доступности* (к пункту 3.4 Акта обследования ОСИ)	Приложение		Рекомендации по адаптации (вид работы)** к пункту 4.1 Акта обследования ОСИ
		№ на плане	№ фото	
Системы информации на объекте	ДЧ-В	-	-	Текущий ремонт

* указывается: ДП-В - доступно полностью всем; ДП-И (К, О, С, Г, У) – доступно полностью избирательно (указать категории инвалидов); ДЧ-В - доступно частично всем; ДЧ-И (К, О, С, Г, У) – доступно частично избирательно (указать категории инвалидов); ДУ - доступно условно, ВНД - недоступно

**указывается один из вариантов: не нуждается; ремонт (текущий, капитальный); индивидуальное решение с ТСР; технические решения невозможны – организация альтернативной формы обслуживания

Комментарий к заключению: **Система информации при проведение запланированных мероприятий по обеспечению визуальной информацией будет доступна для всех категорий инвалидов и других МГН.**

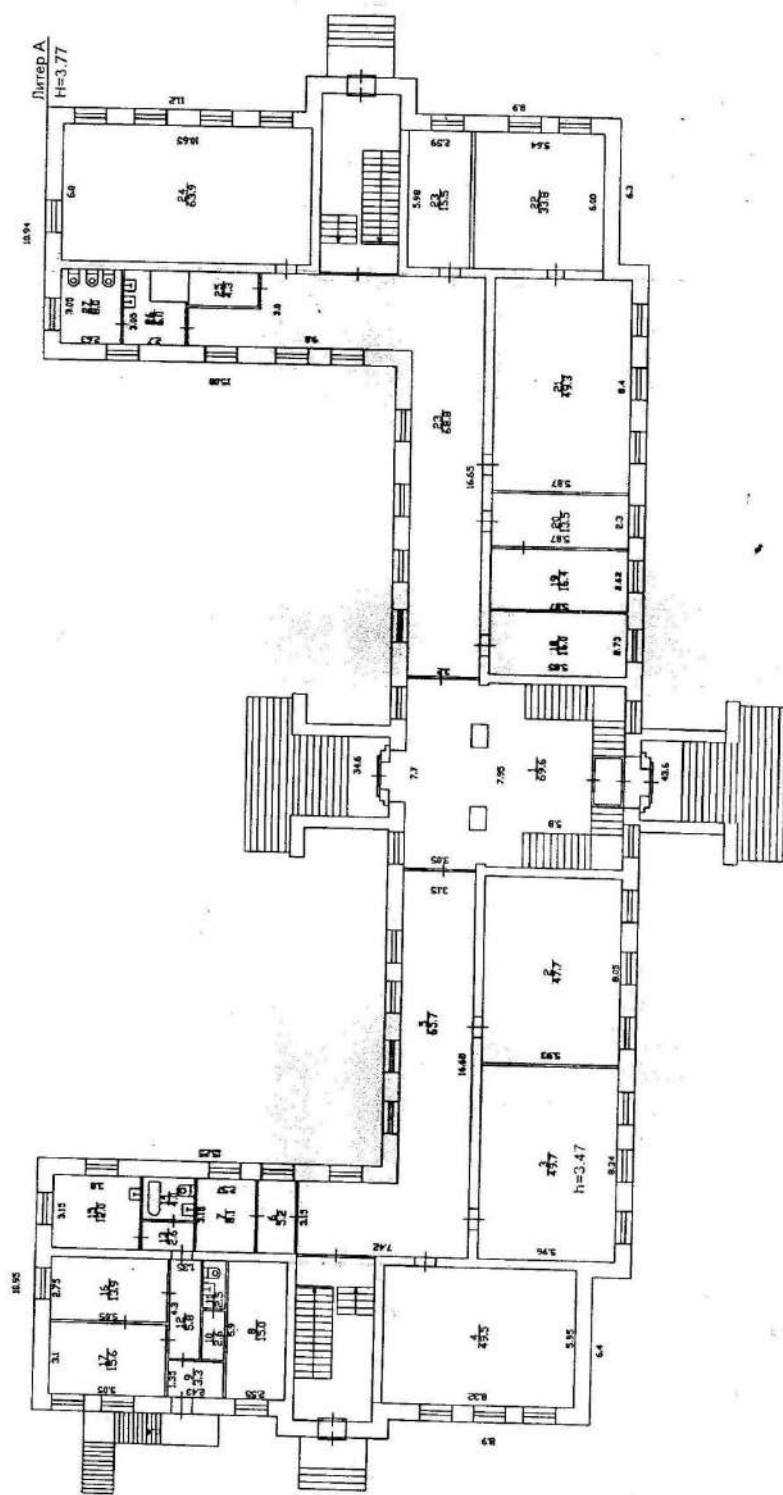


Отделение №4 Филиала ФГУП "Ростехинвентаризация - Федеральное СТИ"
по Приморскому краю

Лист 1	Поступный план здания шк.№8 г. Арсеньев, ул. Калининская, За	М 1:200
--------	---	---------




Отделение №4 Флигела ФГУП "Ростехинвентаризация - Федеральное БТИ"
по Приморскому краю


Лист 1	Подпозный план здания №3 г. Арсеньев, ул. Калининская, За II этаж	М 1:200
Дата	Исполнитель	Подпись
17.03.2009	Черная А. И.	
18.03.09	ст. инженер	
3.03.09	Мунгалов Н. П.	
	начальник	
	Зырянова М. Д.	

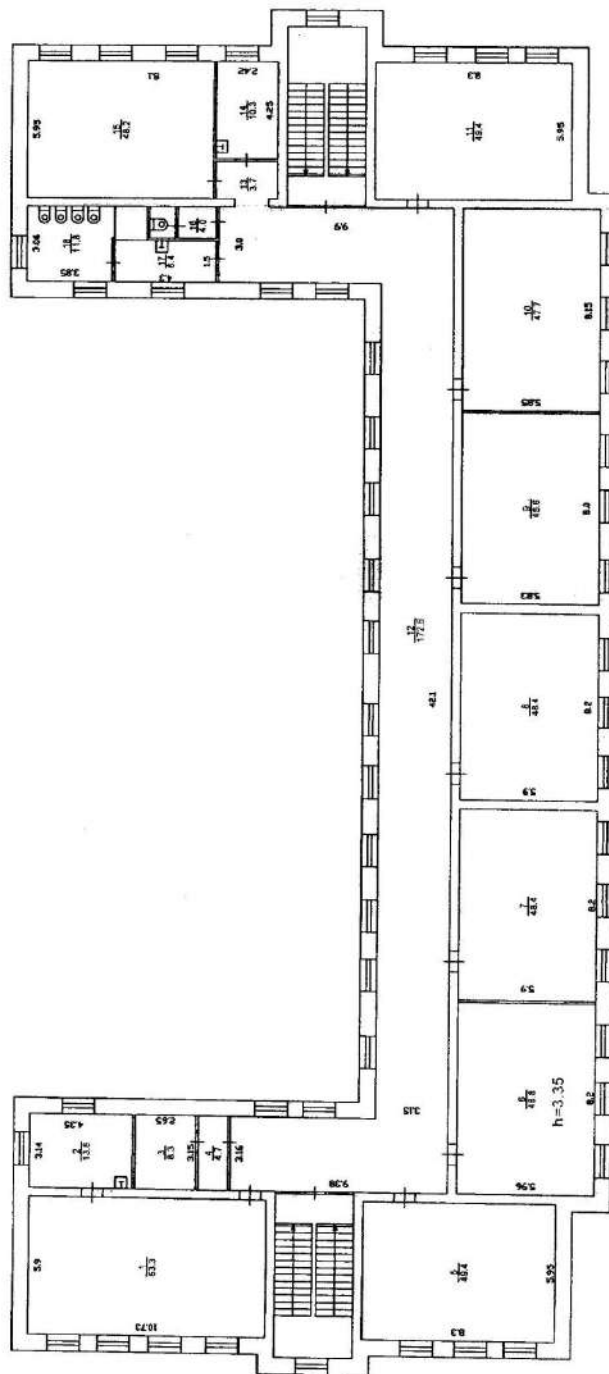

Отделение №4 Филиала ОГУП "Подготовка кадров - Федеральное БТИ" по Гомельскому краю			
Лист 1	Поданный план здания шк №8 г. Арсеньев, ул. Калининская, За III этаж	М 1:200	Подпись
Дата	Исполнитель	Черная А. Н.	Мунгалова Н. П.
17.03.2009	Техник	Мунгалова Н. П.	Зырянова М. Д.
31.03.09	ст. инженер		
31.03.09	начальник		

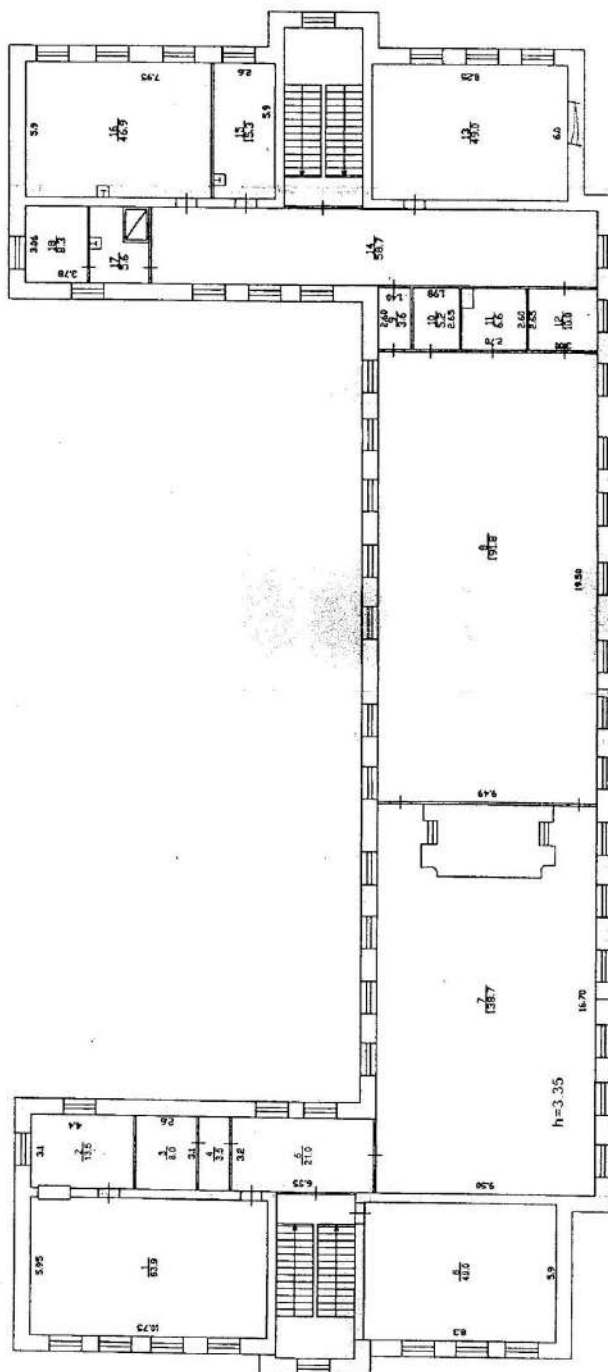

Содержание №4 Формы №1. Проектная документация - образовательный центр по Промысловому району			
Лист 1	Постатный план здания ш. №8 г. Арсеньев, ул. Калининская, 3а IV этаж		М 1:200
Дата	Исполнитель	Фамилия И. О.	Подпись
17.03.2009	Техник	Черная А. Н.	<i>А. Н. Черная</i>
31.03.09	ст. инженер	Мунгалова Н. П.	<i>Н. П. Мунгалова</i>
31.03.09	начальник	Зырянова М. Д.	<i>М. Д. Зырянова</i>

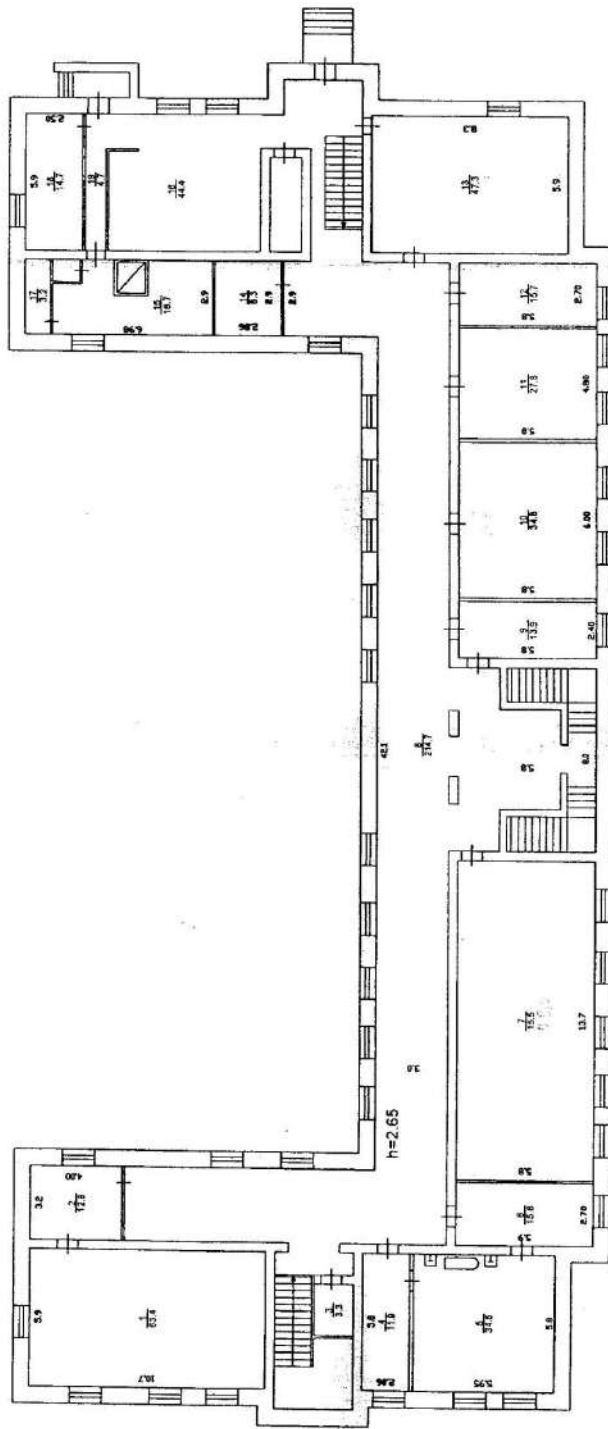

Сделана М4 филиалом ФГУП "Ростехинформация" - Федеральное БТИ по Приморскому краю			
Лист 1	Постройка план здания шк. №8 г. Арсеньев, ул. Калининская, За подвал	М 1:200	
Дата	Исполнитель	Фамилия И. О.	Подпись
17.03.2009	техник	Черная А. Н.	<i>А.Н. Черная</i>
31.03.09	ст. инженер	Мунгалова Н. П.	<i>Н.П. Мунгалова</i>
31.03.09	начальник	Зырянова М. Д.	<i>М.Д. Зырянова</i>

Экспликация

к поэтажному плану здания МОУ «Средняя общеобразовательная школа №8» АРГО

содержащего в городе Арсеньеве по улице (пер.) Калининская, 3а

Этажи (начиная с 1-го этажа и кончая мезонином)	№ помещения (квартиры, торгового, складского и т. п.)	№ по плану строения и т. д.	Назначение частей помещений: жилая комната, канцелярское помещение, классная комната, бытовая комната, кухня, коридор и т. д.	Формула подсчета площади по внутреннему размеру	Площадь по внутреннему обмеру в кв. м. в т. ч., предназначенная под помещение												Итого полезной площади по квартире, строению	Высота помещения по внутреннему обмеру		
					школьное		основная		вспомогательная (подсобная)		основная		вспомогательная (подсобная)		основная				вспомогательная (подсобная)	
					7	8	9	10	11	12	13	14	15	16						
1	2	3	4	5	6	7	8	9	10	11	12	13	14	15	16	17	18			
A	I	1	1	вестибюль	$7,7*3,05+7,95*5,8$		69,6										3,47			
		2		кабинет	$5,93*8,05$	47,7														
		3		кабинет	$8,34*8,05$	49,7														
		4		кабинет	$5,95*8,32$	49,5														
		5		коридор	$16,65*3,15+3,15*4,2$		65,7													
		6		туалет	$3,17*1,65$		5,2													
		7		туалет	$3,15*2,57$		8,1													
		8		комната	$5,9*2,55$	15,0														
		9		коридор	$2,43*1,35$		3,3													
		10		коридор	$2,12*1,25$		2,6													
		11		туалет	$1,28*1,95$		2,5													
		12		коридор	$1,35*4,3$		5,8													
		13		коридор	$1,15*2,3$		2,6													
		14		туалет	$2,23*1,83$		4,0													
		15		комната	$3,8*3,15$	12,0														
		16		комната	$5,05*2,75$	13,9														
		17		комната	$5,05*3,1$	15,6														
		18		кабинет	$2,73*5,85$	16,0														
		19		кабинет директора	$2,62*5,87$	15,4														



Экспликация
к поэтажному плану здания МОУ «Средняя общеобразовательная школа №8» АРГО
 расположенного в городе **Арсеньеве** по улице (пер.) **Калининская, 3а**

Этажи (начиная с 1-го этажа и кончая мезонином)	№ помещения (квартиры, торгового, складского и т. д.)	№ по плану строения	И т. д.	Назначение частей помещений: жилая комната, канцелярское помещение, классная комната, больничная палата, кухня, коридор и т. д.	Формула подсчета площади по внутреннему размеру	Площадь по внутреннему обмеру в кв. м. в т. ч., предназначенная под помещение												Итого общепользованная площадь по квартире, строению	Высота помещения по внутреннему обмеру
						школьное		вспомогательная (подсобная)		основная		вспомогательная (подсобная)		основная		вспомогательная (подсобная)			
						основная	вспомогательная (подсобная)	основная	вспомогательная (подсобная)	основная	вспомогательная (подсобная)	основная	вспомогательная (подсобная)	основная	вспомогательная (подсобная)				
I	2	3	4	5	6	7	8	9	10	11	12	13	14	15	16	17	18		
A	III		1	кабинет	10,73*5,9	63,3											3,35		
			2	кабинет	4,35*3,14	13,6													
			3	кабинет	2,65*3,15	8,3													
			4	туалет	3,15*1,5		4,7												
			5	кабинет	5,95*8,3	49,4													
			6	кабинет	8,2*5,95	48,8													
			7	кабинет	8,2*5,9	48,4													
			8	кабинет	8,2*5,9	48,4													
			9	кабинет	8,0*5,83	46,6													
			10	кабинет	8,15*5,85	47,7													
			11	кабинет	5,95*8,3	49,4													
			12	коридор	42,1*3,15+6,23*3,16+6,78*3,0	172,6													
			13	коридор	1,5*2,45		3,7												
			14	кабинет	4,25*2,42	103													
			15	кабинет	5,95*8,1	482													
			16	туалет	1,38*2,0		4,0												
			17	туалет	4,3*1,5		6,4												
			18	туалет	3,06*3,85		11,8												
				Итого по III этажу		482,4	203,2									685,6			



Экспликация

к поэтажному плану здания МОУ «Средняя общеобразовательная школа №8» АрГО

рожденного в городе Арсеньев по улице (пер.) Калининская, За

[illegible]